


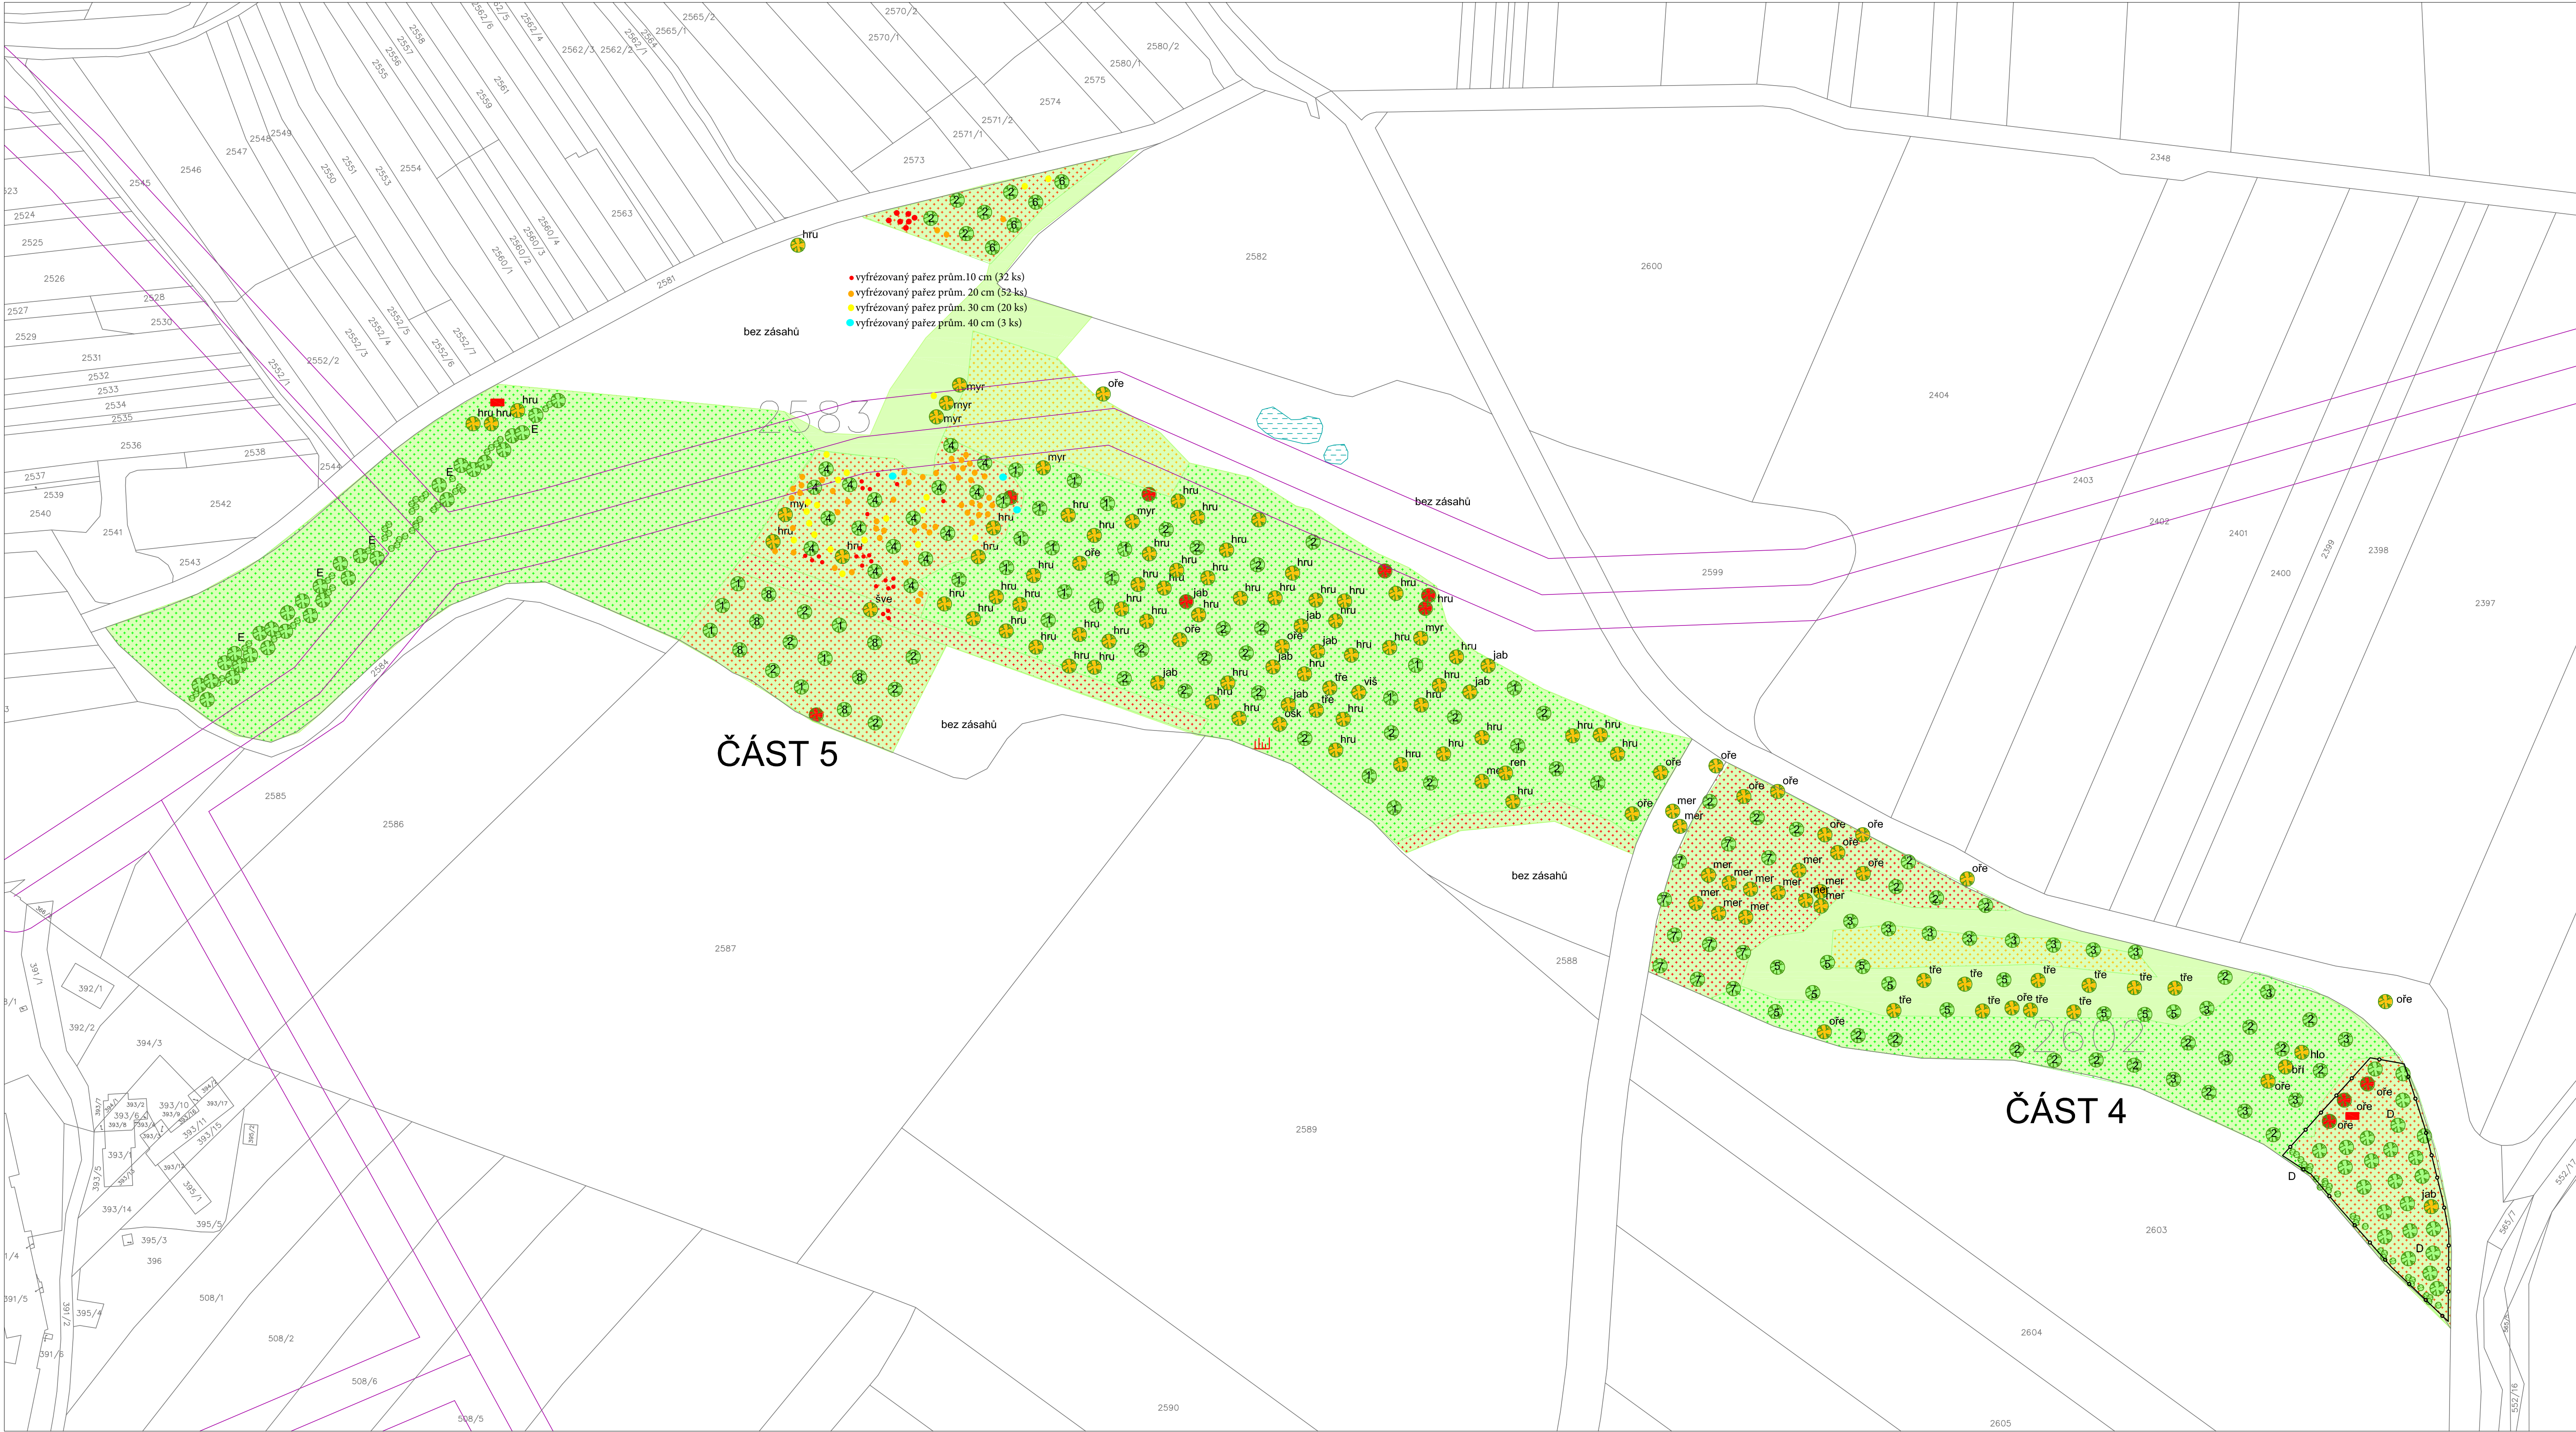


LEGENDA:

- stávající (ovocná) dřevina
- dřevina určená k pokácení a ponechání dřeva na lokalitě
- výsadba dřeviny – strom
- výsadba dřeviny – keř
- hru označení druhu ovocné dřeviny
- 2 označení druhu dřeviny u výsadeb
- A označení segmentu výsadeb dřevin
- plachy k vylíčení od buřeně a hustých keřových porostů
- plachy likvidace k redukci náletů expanzivních druhů stromů a lián
- plachy likvidace buřeně a invazivních bylin (bez chebdi, zlatobýlu)
- plachy mokřadů (polosuchých tůň)
- plachy určené k extenzivnímu obhospodarování
- plazník
- kamenná zídka
- braukoviště (logger)
- nadzemní vedení VN a jeho ochranné pásmo
- aplocenka

Označení druhu stávajících dřevin		
hru	hrušeň	Pyrus sp.
jab	jabloň	Malus domestica
tře	třešeň	Cerasus
ofe	ořešák královský	Juglans regia
šve	švestka	Prunus domestica
ren	slivoň renklóda	Prunus italica
mer	meruška	Prunus armeniaca
viš	višeň	Cerasus vulgaris
ošk	jeřáb oškeruš	Sorbus domestica
myr	slivoň myrobalán	Prunus cerasifera
mor	moruše bílá	Morus alba
hlo	hloh	Crataegus sp.
bří	bříza bělokorá	Betula pendula

Označení druhu dřevin u výsadeb		
1	hrušeň	Pyrus sp.
2	jabloň	Malus domestica
3	jeřáb oskeruše	Sorbus domestica
4	švestka	Prunus domestica
5	třešeň	Cerasus avium
6	višeň	Cerasus vulgaris
7	meruška	Prunus armeniaca
8	slivoň renklóda	Prunus italica

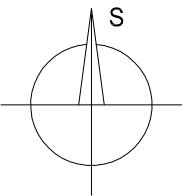

ZODP.PROJEKTANT ING.H.TRILKOVÁ	VED.PROJEKTANT ING.H.TRILKOVÁ	VYPRACOVAL ING.H.TRILKOVÁ	ZAKÁZ.ČÍSLO 12016	 fontes ATELIER FONTES, s.r.o. Křižovická 19 603 00 Brno www.fontes.cz tel +420 549 255 496
KATASTR: KLENTNICE	KRAJ: JIHOMORAVSKÝ		POŘIZOVATEL: OBEC KLENTNICE	
AKCE KLENTNICE: OBNOVA KLENTNICKÝCH SADŮ - PRVKY ÚSES	ČÁST D. DOKUMENTACE OBJEKTŮ		STUPEŇ: DPS	
PRÍLOHA D.3.3 PODROBNÁ SITUACE 2	ČÍSLO PARCE MĚŘÍTKO 1 : 1 000		DATUM: 11/2012	